

# Il convento


## Un polo culturale

Il Convento mantiene la sua funzione di **introduzione al percorso** storico artistico e culturale per la città di Caluso nonché la sua funzione di polo culturale

Biblioteca, sala conferenze, associazioni pro loco, culturali e musicali mantengono in quanto già conosciute e vissute, con il chiaro scopo di promuovere il territorio e la cultura locale.

## Promozione turistica



In questo ambiente particolarmente vocato è stato naturale prevedere l'inserimento di un **ufficio per la promozione turistica**, che funga anche da punto vendita dei prodotti enogastronomici del territorio. Altrettanto importante è stato l'inserimento del **museo dell'Erbaluce** che ha lo scopo di promuovere la storia e la vita di questa eccellenza, dall'impianto delle vigne alla raccolta, alla vinificazione.

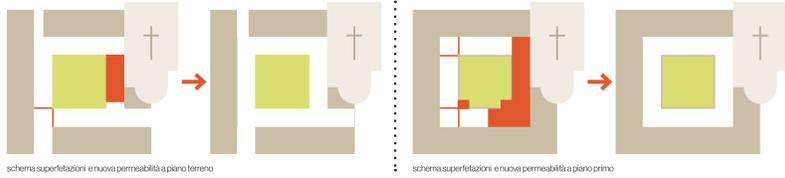

Legenda schemi opere edilizie in progetto

denominatori

nuove opere edilizie

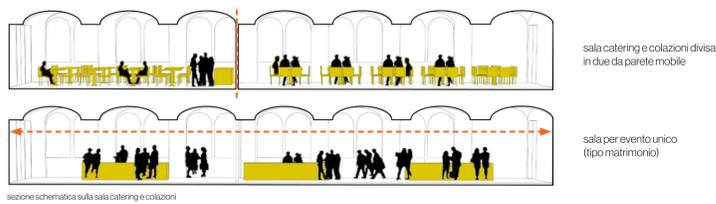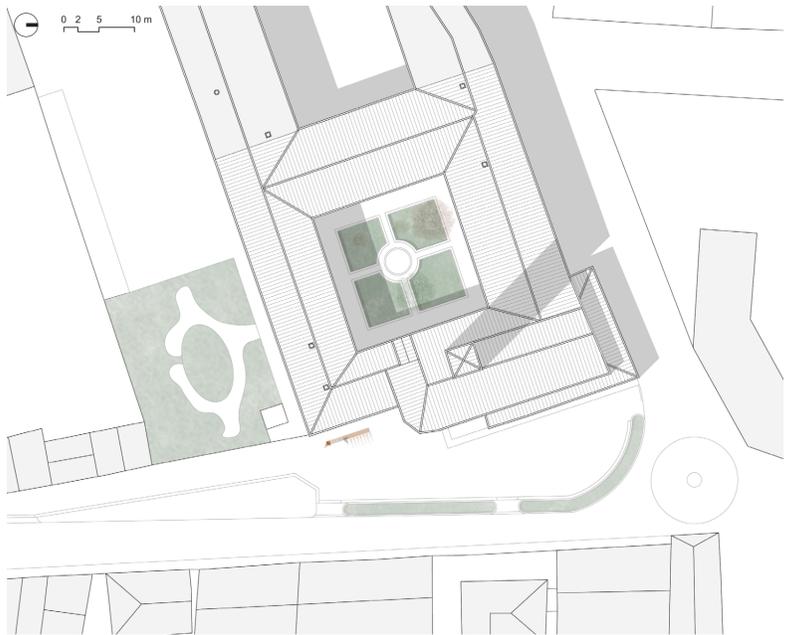

## Il Chiostro e il Convento, schema funzionale

LEGENDA

distribuzione verticale comune e nuovo ascensore

- Piano Interrato**
- ufficio turismo + spazio espositivo
  - percorso espositivo nel quadriportico
  - reception albergo
  - distribuzione albergo
- Piano Terreno**
- sala conferenze (biblioteca (esistente))
  - UNI 3 Pro Loco, Associazione Culturale Le Purfasse (esistente)
  - servizi igienici comuni (esistenti)
- Piano Primo**
- camere albergo e spazi accessori
  - distribuzione albergo
  - box servizi stanze "plug-in"
  - sala per eventi e catering, sala colazioni e cucina di appoggio
  - sala fitness
  - associazione musicale e teatrale, banda musicale (esistente)
  - servizi igienici comuni (esistenti)

linee guida per la comunicazione integrata e segnaletica, modulare



il convento dei frati francescani minori a Caluso — la porta alle vie della città e alle terre dell'Erbaluce

## Permeabilità e accessibilità


Gli interventi principali sono volti a rendere il complesso **permeabile e accessibile**. È prevista l'**eliminazione delle superfluità**, la riapertura del quadriportico e dei corridoi superiori, e infine è stato inserito un **ascensore** che collega tutti e tre i piani, da interrato a primo.

## Nuova ricettività


Come corollario della nuova promozione turistica è inserito un **albergo** sul modello dei *Paradores* spagnoli, caratterizzato da una certa diversificazione delle camere, per capienza e per attrezzature. Alcune infatti sono attrezzate con mini cucina, nell'ottica di soggiorni long-stay. È stata poi prevista una sala per eventi e banchetti indoor da circa 85 coperti con cucina di appoggio, eventualmente frazionabile in due, funzionalmente collegata all'albergo in quanto di servizio come spazio colazioni.




visualizzazione prospettica dell'interno del quadriportico con il ripristino della circolazione orizzontale e con il percorso espositivo

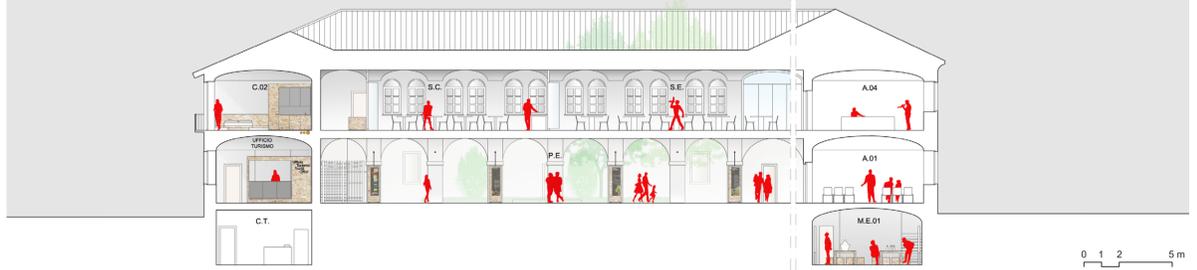

sezione EE — scala 1:200

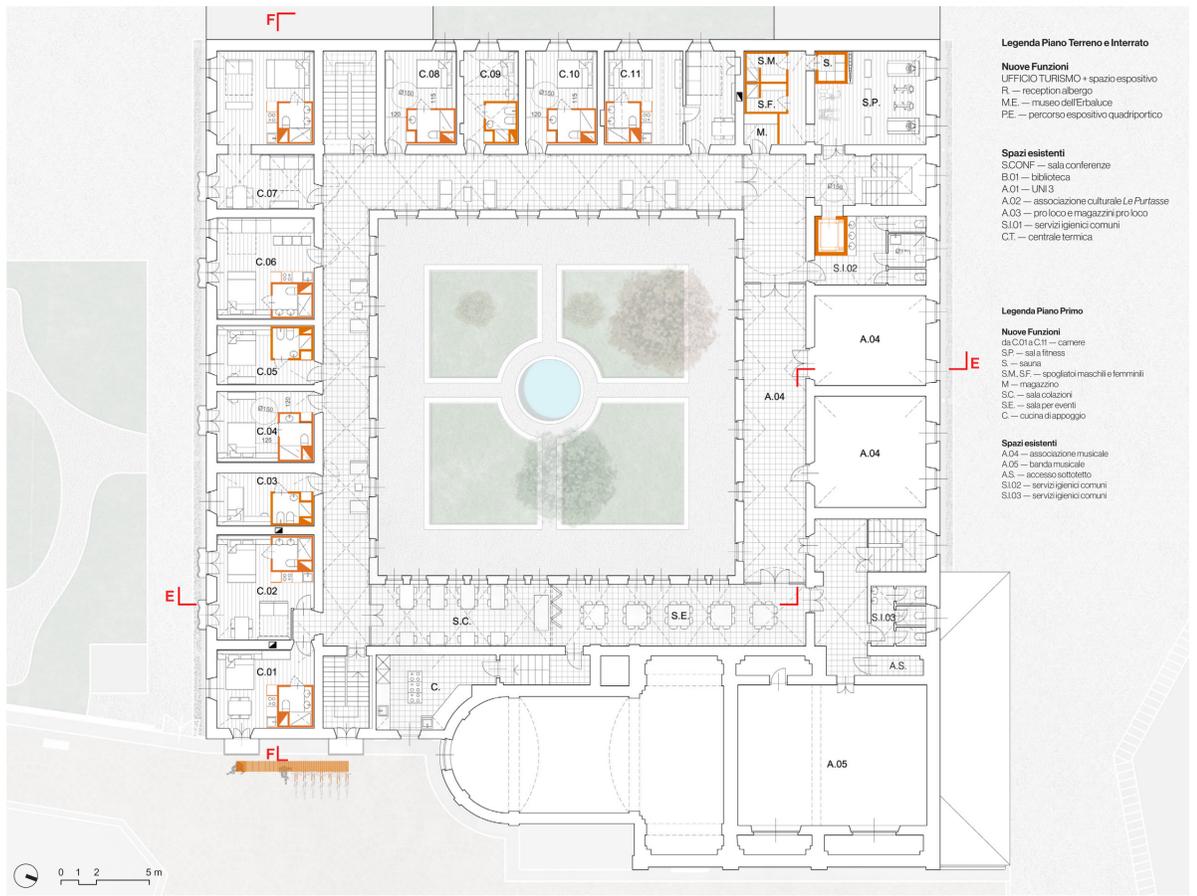

il Convento: pianta piano primo della configurazione in progetto — 1200

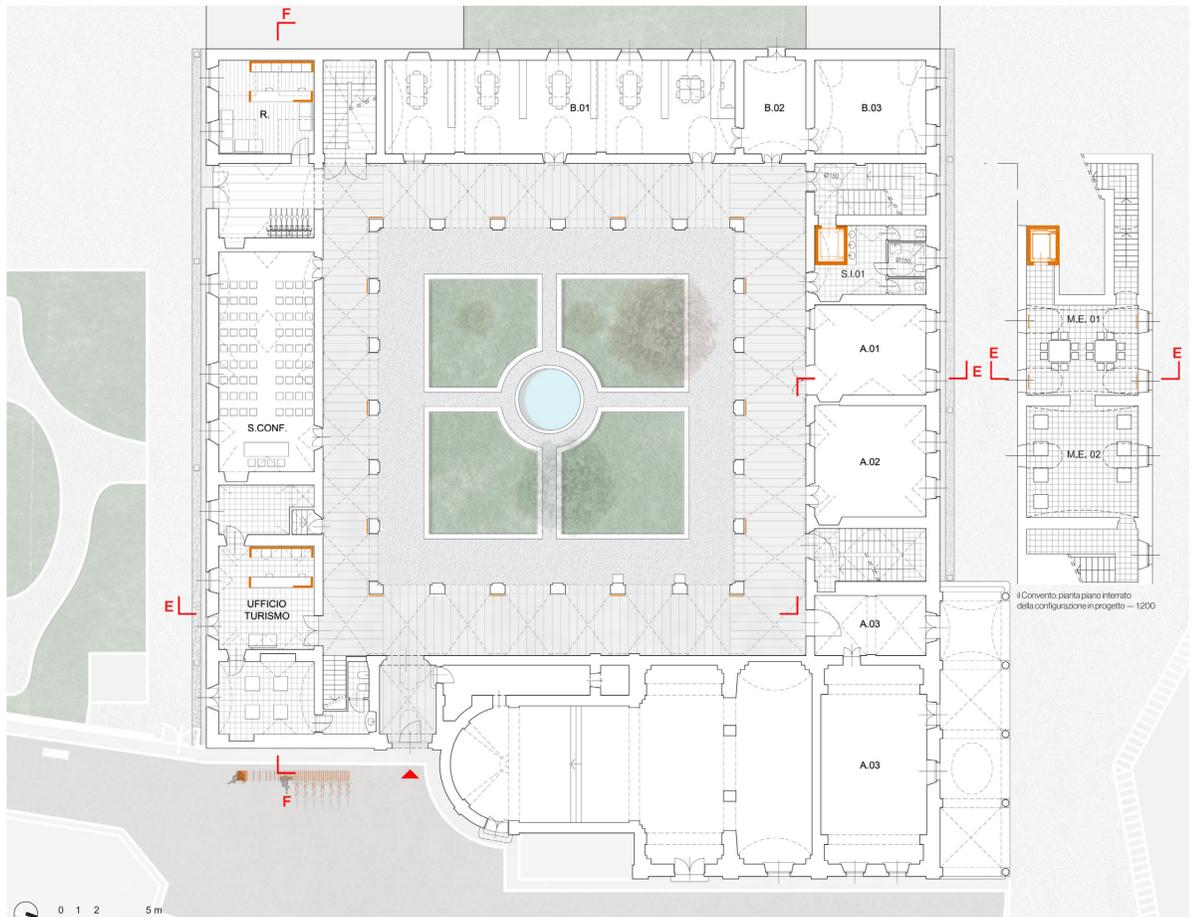

il Convento: pianta piano terreno della configurazione in progetto — 1200