




PIANTA PIANO TERRA  
scala 1:200

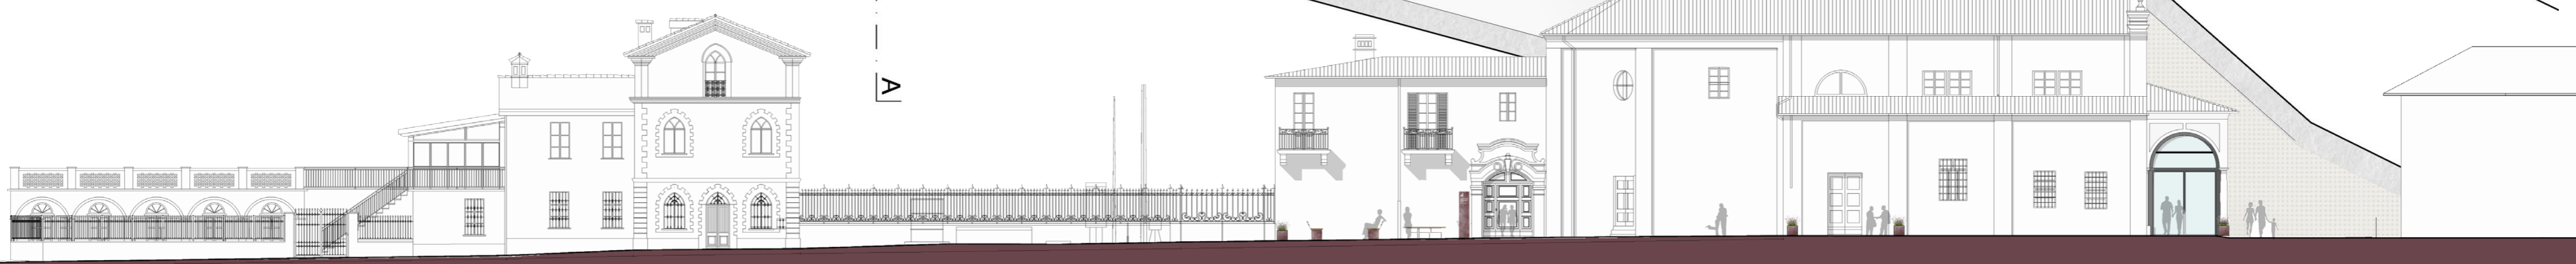

PROSPETTO EST - CORSO TORINO  
scala 1:200

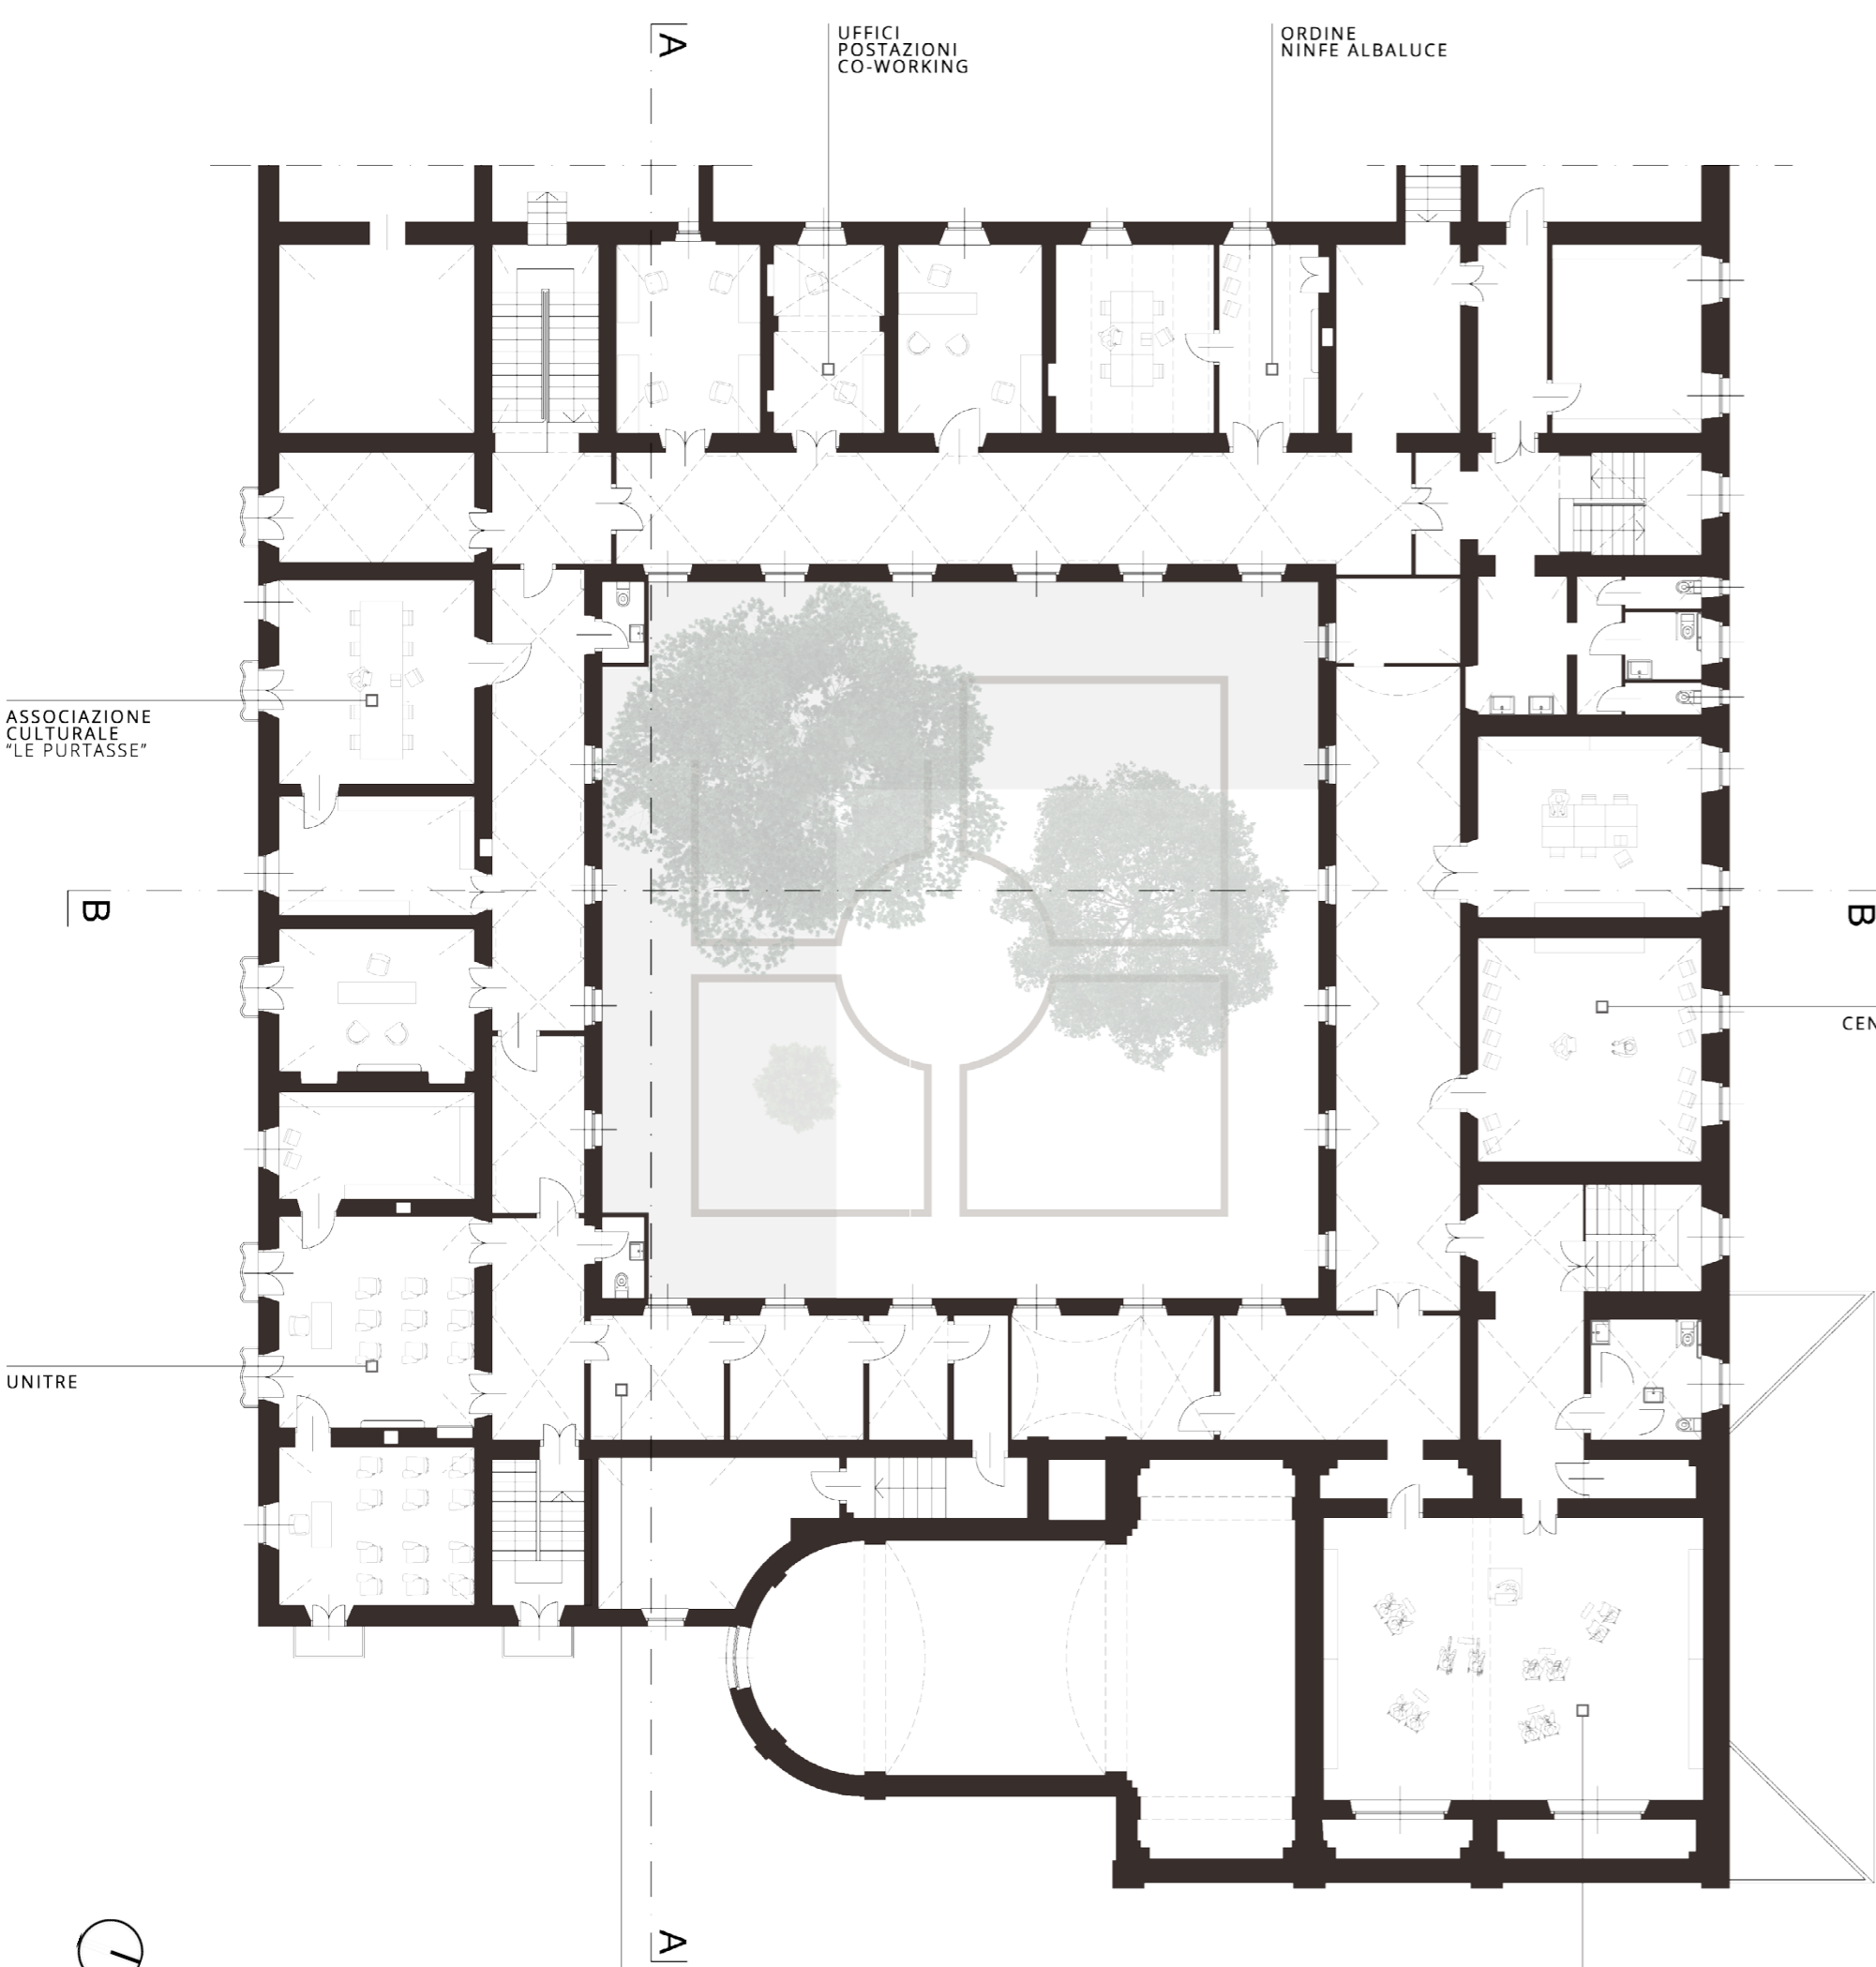

PIANTA PIANO PRIMO  
scala 1:200

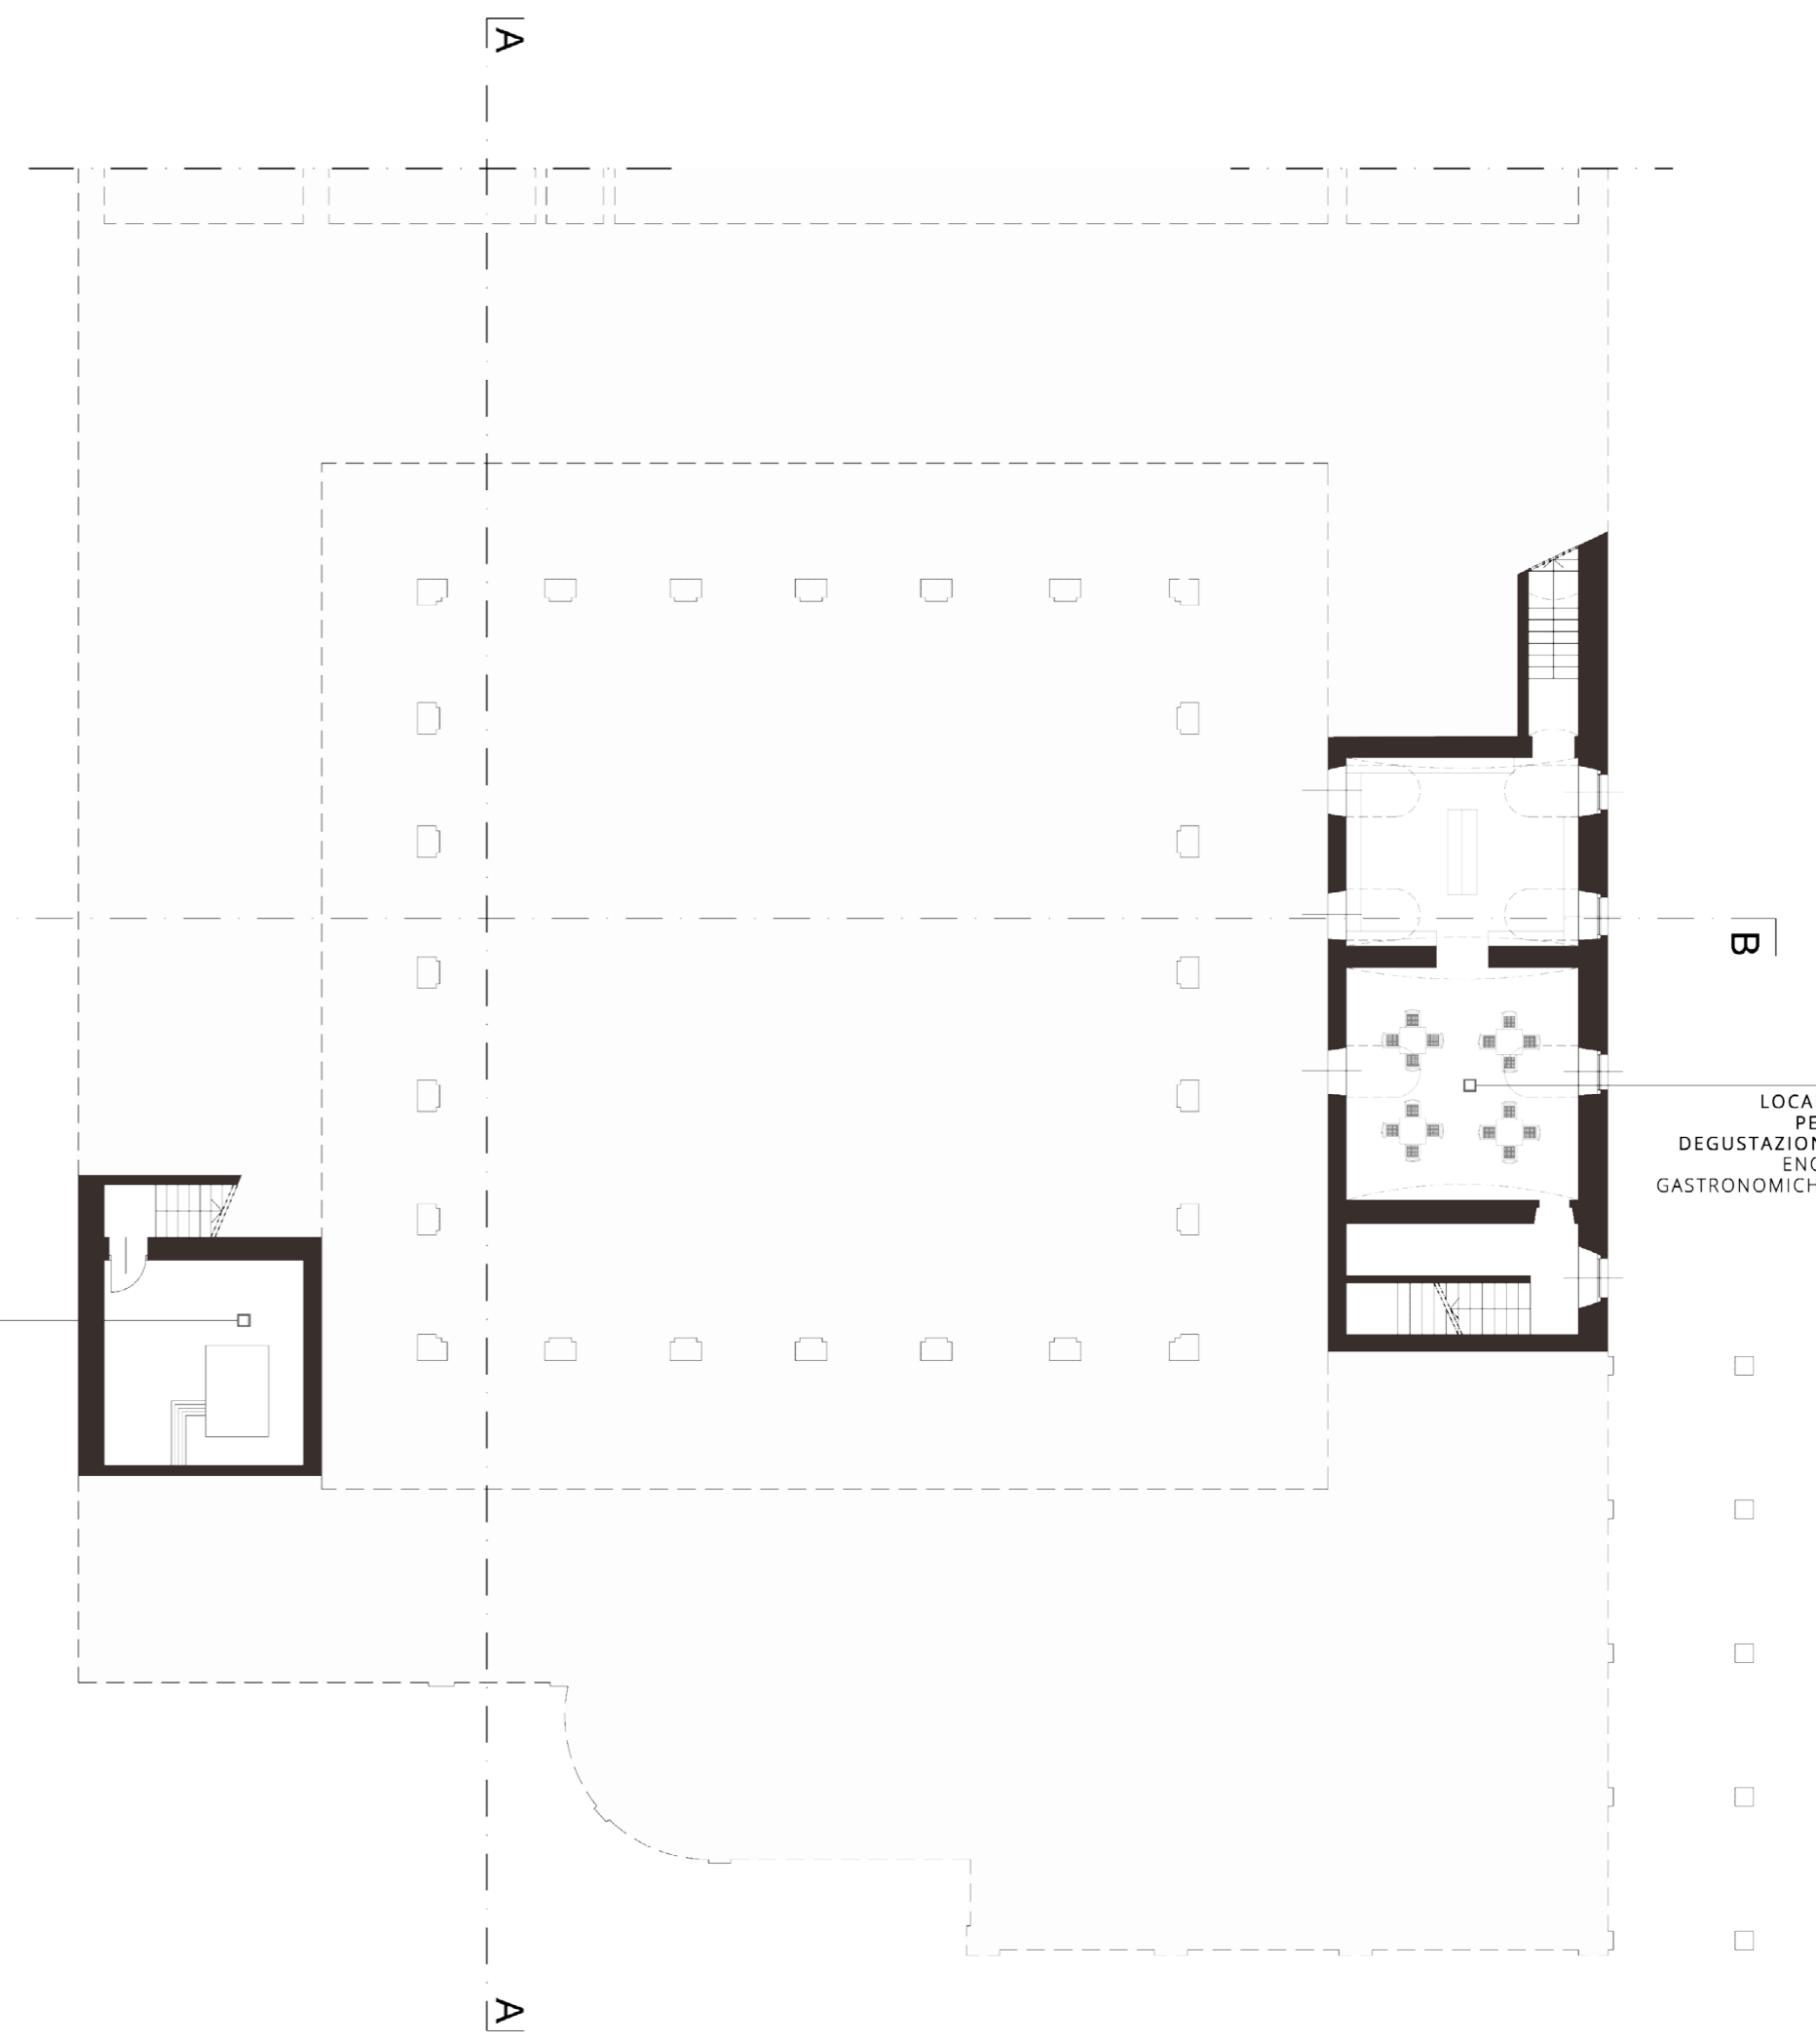

PIANTA PIANO INTERRATO  
scala 1:200