



PROSPETTO Nord-Ovest



PROSPETTO Nord-Est

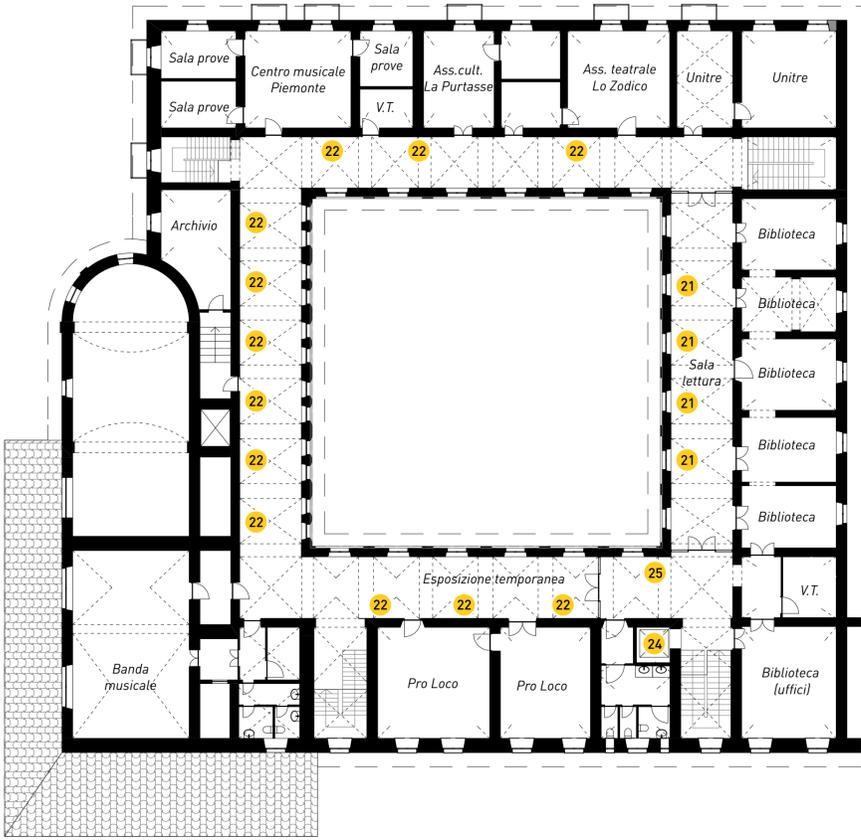


PIANO PRIMO

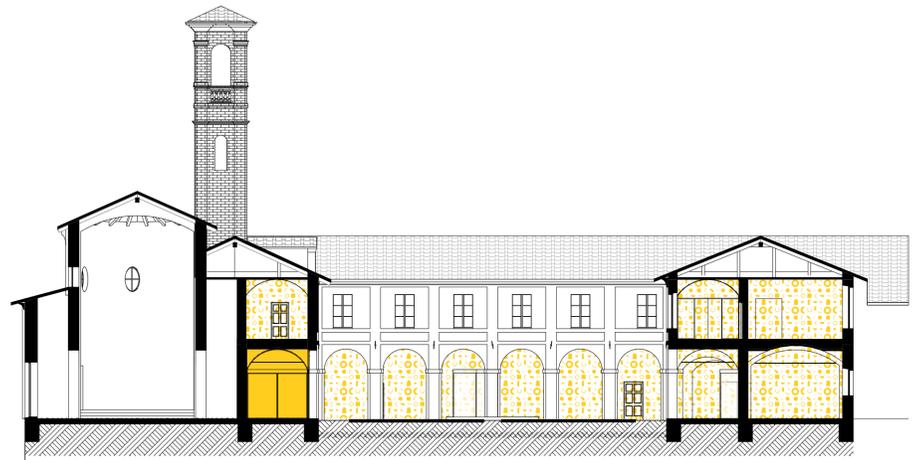


SEZIONE A-A




SEZIONE B-B

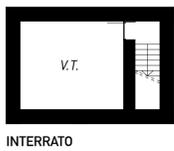


INTERRATO

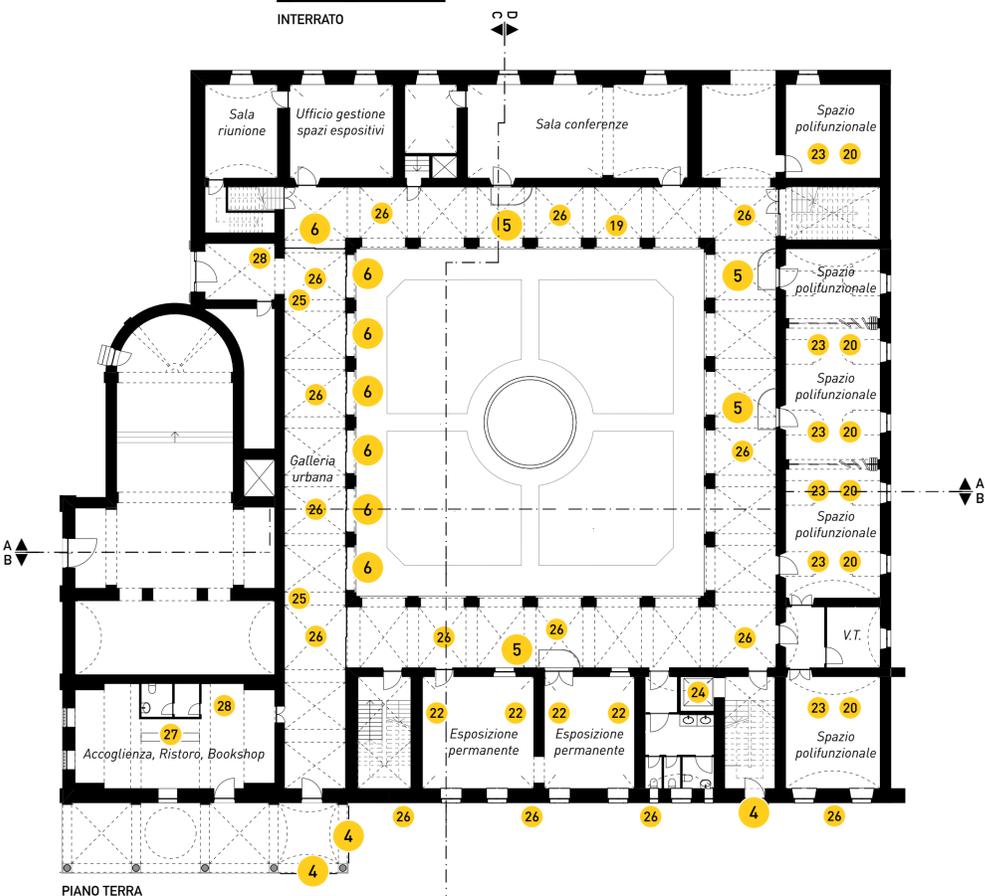


PIANO TERRA

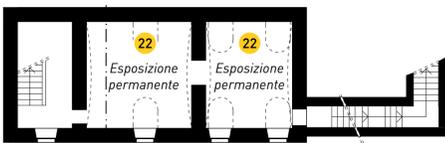


INTERRATO

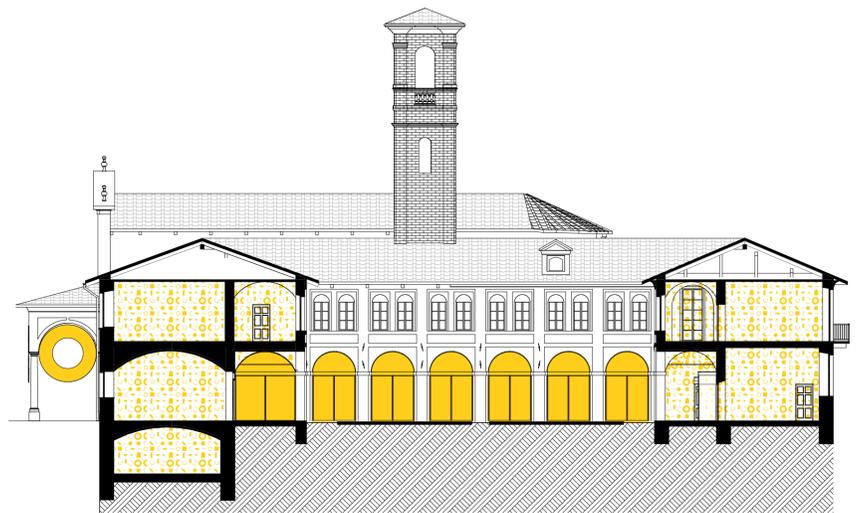

SEZIONE C-C

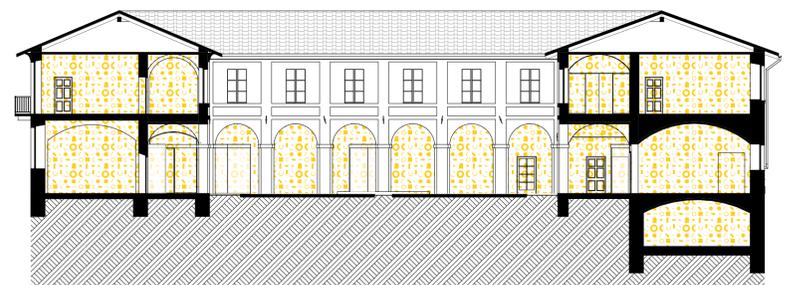

SEZIONE D-D

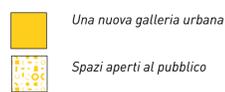

- chiosco temporaneo 19
- sedute morbide 20
- tavoli Biblioteca 21
- pannelli espositivi 22
- tavoli polifunzionali 23
- rivestimento ascensore 24
- sistema informativo 25
- diffusori lampade 26
- allestimento bancone 27
- espositori volantini 28

- 4 insegne temporanee
- 5 bussole vetrate
- 6 tamponamenti filtranti

scala 1:200

