Inquadramento

Da Convento a Castellazzo

In linea con la proposta progettuale presentata nella prima fase, la forza attrattiva di Caluso può esaltarsi grazie ad una visione unitaria.

Il percorso da Convento a Castellazzo, passando per le piazze del centro storico e per il parco Spurgazzi, è il tratto di unione principale di questa visione unitaria.

La salita al Castellazzo, elemento straordinario da un punto di vista sia storico che paesaggistico, deve essere il coronamento della visita alla cittadina.

Sempre in questa ottica è confermata la visione di duopolio ricettivo per le due zone, un camping per la mobilità dolce, il turismo sostenibile al Castellazzo, contrapposto al più tradizionale albergo al Convento dei frati francescani minori.

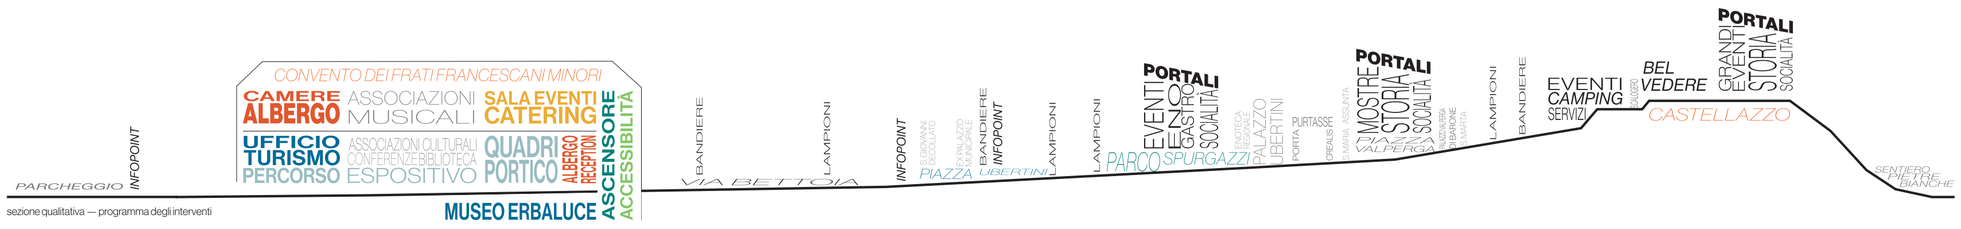

sezione qualitativa — programma degli interventi

planimetria di intervento — 1:1000

Un solo elemento componibile per unificare l'immagine dell'intera Caluso e della sua vita quotidiana

Castellazzo

Una suggestione rappresentata dall'inserimento di un elemento **temporaneo** in grado di portare il visitatore ad una quota privilegiata, grazie alla quale potrà ammirare l'intera Città di Caluso, la Basilica di Superga, la Mole Antonelliana e il grattacielo San Paolo

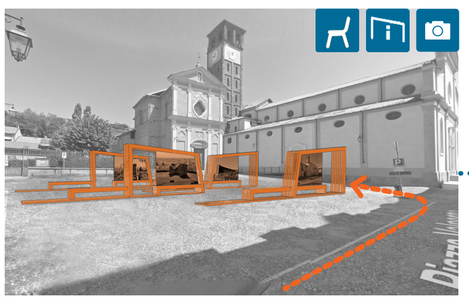
Piazza Valperga

Una serie di elementi diversificati può fungere da spazio espositivo all'aperto a carattere più o meno temporaneo.

Piazza Ubertini — bivio tra parco Spurgazzi e via Guala

Il portale racconta la vicina posizione dell'antica porta per Ivrea e indica i percorsi verso parco Spurgazzi e Castellazzo

Piazza Ubertini — la porta est — e via Guala

Le panchine con pannello informativo rammentano l'importanza dell'antica, vicina, porta verso Ivrea, implementabile o modificabile durante gli eventi

Parco Spurgazzi - Spazio di eventi

In questa configurazione i portali sono collocati al Parco Spurgazzi, nell'area già dedicata a eventi.
L'obiettivo di questa struttura è di essere flessibile, addattarsi alle esigenze di un evento specifico ma anche della socialità quotidiana.

Via C.G. Bettoia

Una sequenza di bandiere ed elementi luminosi della dimensione delle transenne attuali segna il percorso, accompagnano il visitatore nella salita verso il centro storico

l'inizio del percorso: Piazza G. Mazzini

Il portale parcheggio bici con sedute integrate funge da vetrina per l'ufficio del turismo collocato all'interno del convento e da elemento attrattore verso il percorso del chiostro

Profilo EST di inquadramento su piazza G. Mazzini — 1:500

Profilo SUD di inquadramento — 1:500

Profilo NORD di inquadramento su via San Francesco — 1:500