






ELEMENTI DI ARREDO URBANO.FIORIERA-DISSUASORE
scala 1:20

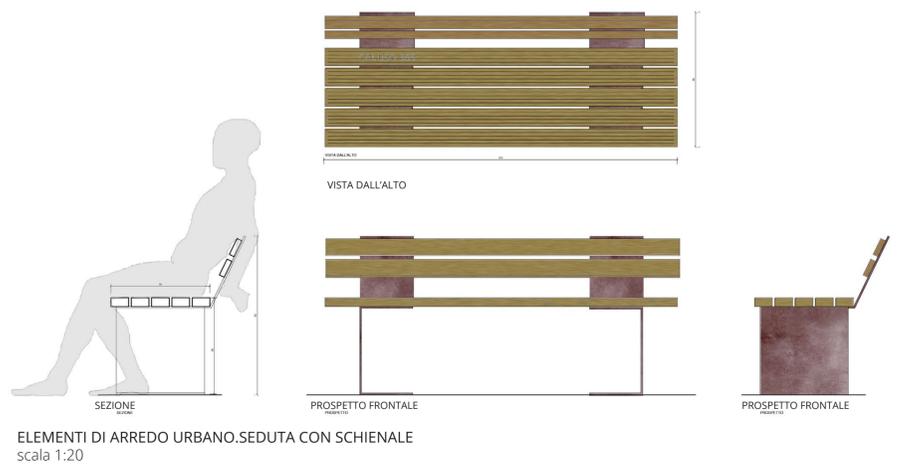

ELEMENTI DI ARREDO URBANO.SEDUTA CON SCHIENALE
scala 1:20

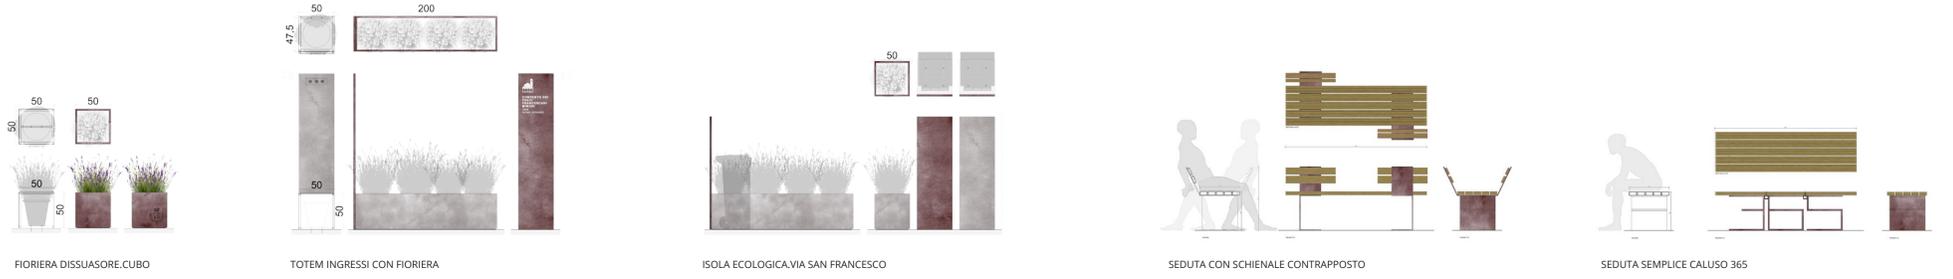

ELEMENTI DI ARREDO URBANO.FIORIERA-DISSUASORE
scala 1:50

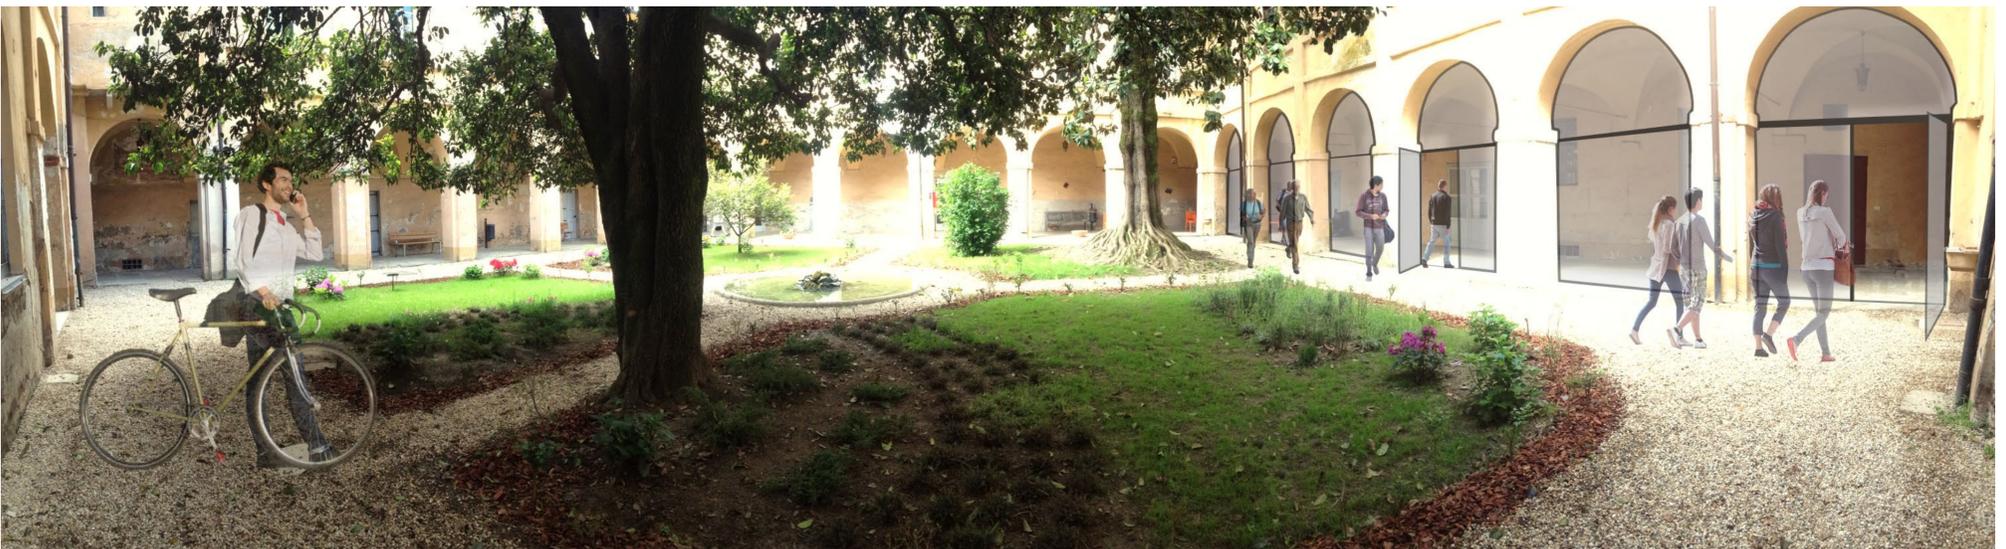

VISTA DELL'ALA OVEST E NORD DAL CORTILE INTERNO



VISTA DELL'AREA SU VIA SAN FRANCESCO D'ASSISI



VISTA DELL'INGRESSO DEL CHIOSTRO DA PIAZZA MAZZINI



VISTA DEL CORRIDOIO COPERTO DELL'ALA NORD DALL'INTERNO

LINEE GUIDA PROGETTUALI

SEZIONE PROSPETTICA CORRIDOIO COPERTO ALA NORD

ILLUMINAZIONE
Apparecchi metallici a muro.
Sorgente luminosa LED, potenza circa 12 W luce bianca calda o neutra temperatura 3000K

SERRAMENTI
Telaio metallico a taglio termico, sezioni inferiori a 80 mm.
Doppi vetro stratificato antiurto spessore max 40 mm

PAVIMENTAZIONE
Lastre in pietra naturale di Diorite o Sienite, dimensioni lastre circa 100x50 cm, fiammate, posa a giunto sfalsato.

OPERE DI FINITURA
Trattamento antisale, Rinzafo, Strato di corpo macrocellulare in calce idraulica naturale o calce aerea con aggiunte pozzolaniche
Tinteggiatura a calce e terre coloranti senza additivi acrilici.

SEZIONE PROSPETTICA CORRIDOIO COPERTO ALA SUD