



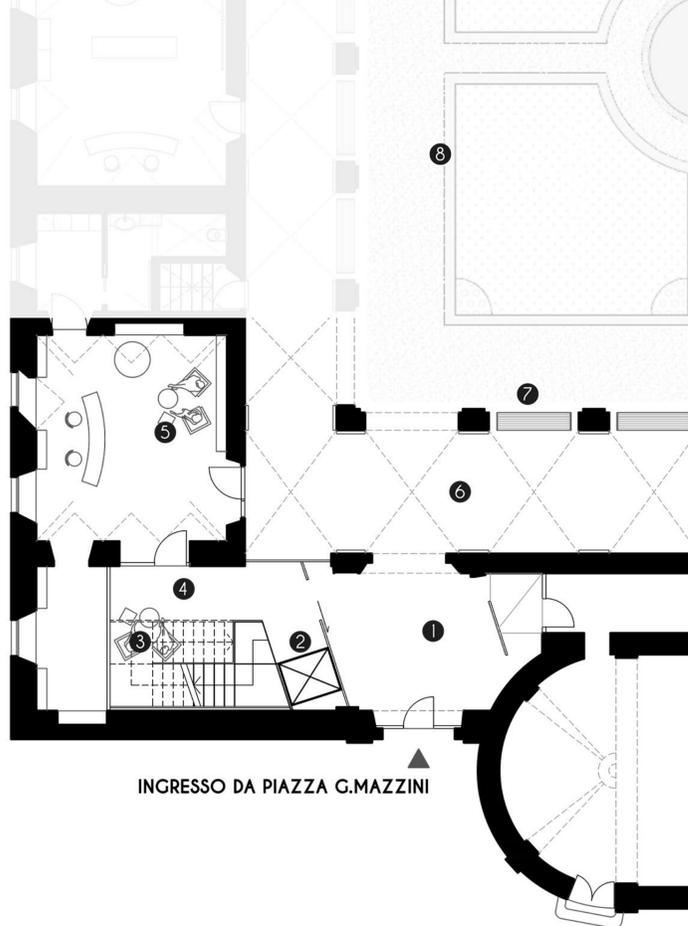

1. DETTAGLIO NUOVO CORPO SCALA ESTRATTO PIANO TERRA SCALA 1:100

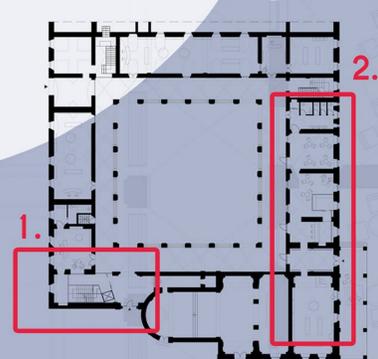


LINEE GUIDA PROGETTUALI ED ELEMENTI DI DETTAGLIO



- 1 Atrio di ingresso con pavimentazione in lastre di pietra con superficie a spacco
- 2 Ascensore in vetro con struttura metallica
- 3 Scala autoportante realizzata in lamiera di acciaio pressopiegata con trattamento di acidatura e di ceratura - finitura color grigio antracite
- 4 Spazio filtro a tutta altezza addebito ad area relax e comunicazione con sedute morbide. Pavimento in resina effetto cemento
- 5 Area Ufficio Turistico con pavimentazione in resina effetto cemento, pareti chiare e sedute morbide di contrasto dai toni accesi rivestite in tessuto
- 6 Portico con volte a crociera e colonne a sezione rettangolare in intonaco chiaro, pavimentazione in lastre di pietra con superficie a spacco per tutta l'area ed illuminazione serale garantita da strisce led poste alla base delle volte
- 7 Sedute disegnate su misura costituite da uno scatolato in lamiera pressopiegata e rivestite, sulla porzione superiore, con un deck in legno
- 8 Profilo metallico per regimentazione fra il manto erboso e la pavimentazione in ghiaia



2. DETTAGLIO IL WINE BAR E LO SHOP ENOGASTONOMIC ESTRATTO PIANO TERRA SCALA 1:100

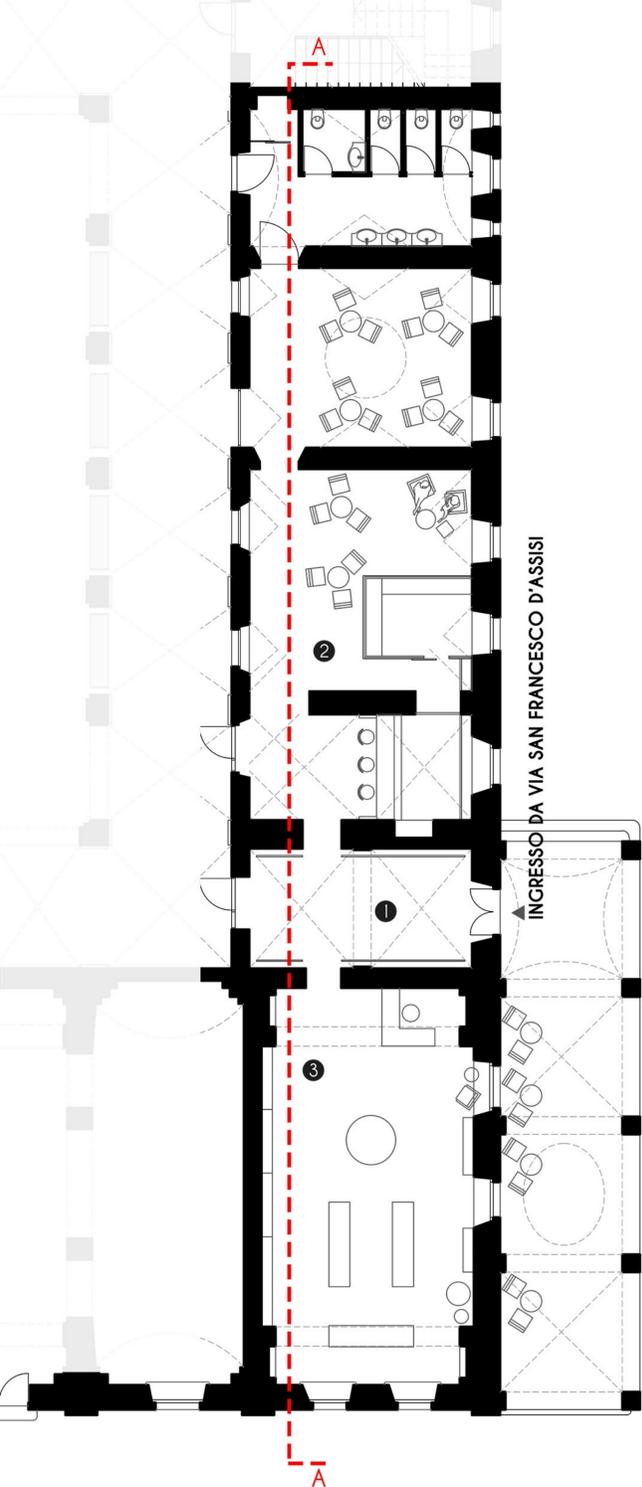

1 L'INGRESSO

Nelle ore serali e nei giorni festivi, potrà essere utilizzato l'ingresso su Via San Francesco D'Assisi. Uno spazio di passaggio pensato come un cannocchiale colorato che guarda, per mezzo di un'ampia vetrata, verso la suggestiva corte interna dell'ex convento. Una soluzione prettamente contemporanea

2 WINE BAR

Grandi vetrate, bagliori e volte alte sei metri arredano il wine bar dell'ex convento, accostate a porzioni di pareti in cartongesso color rosso Marsala alte 2,5 metri che, come una quinta scenografica, attraversano la prima sala bar per penetrare nella successiva area lounge.

3 SHOP enogastronomico

Vendita di prodotti enogastronomici e degustazione di alcune prelibatezze del territorio calusese. Uno spazio accogliente dai toni luminosi; resina finto cemento color grigio chiaro e rovere, espositori in ferro e legno per l'esposizione dei prodotti. L'idea di utilizzare tavoli al centro della sala consente, non solo la facile visualizzazione dei prodotti, ma anche un comodo appoggio per il cliente che vuole degustare prima dell'acquisto.



SEZIONE AA SCALA 1:100

