





PROSPETTO NORD - VIA SAN FRANCESCO D'ASSISI
scala 1:200

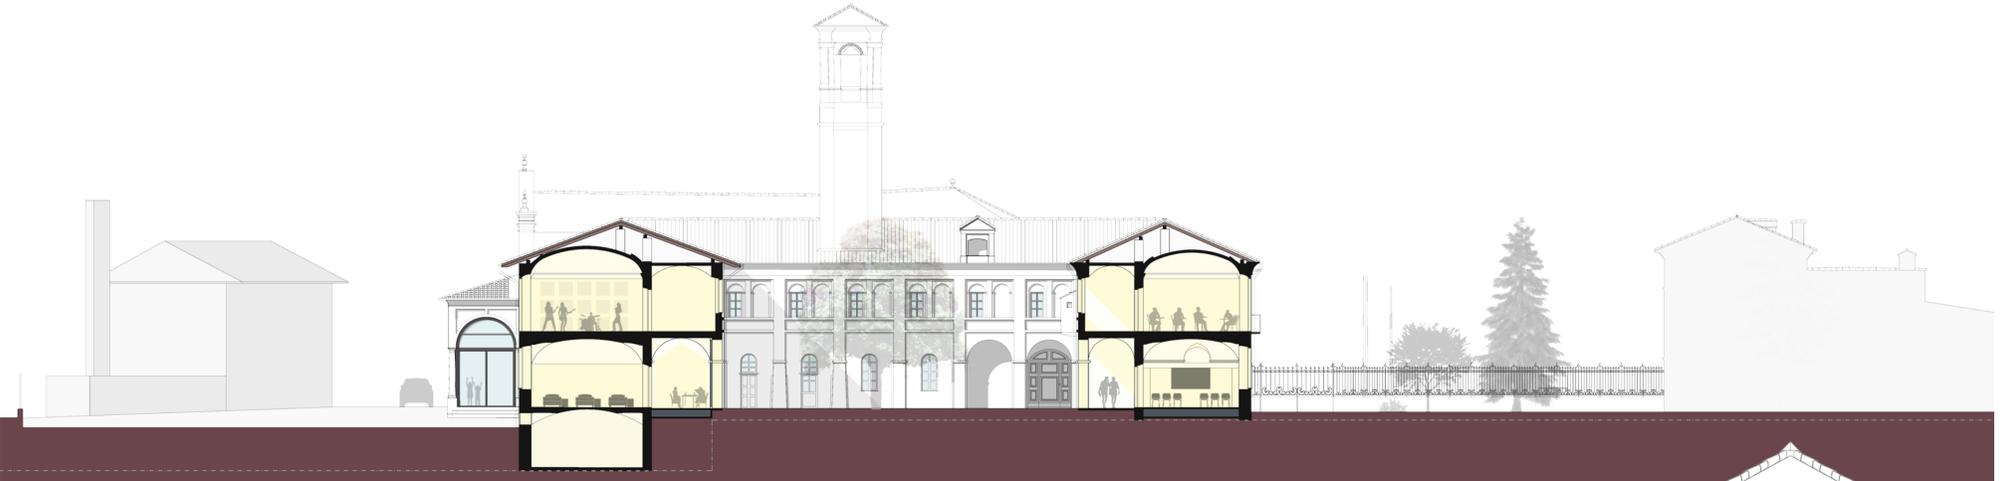

SEZIONE B-B
scala 1:200



SEZIONE A-A
scala 1:200

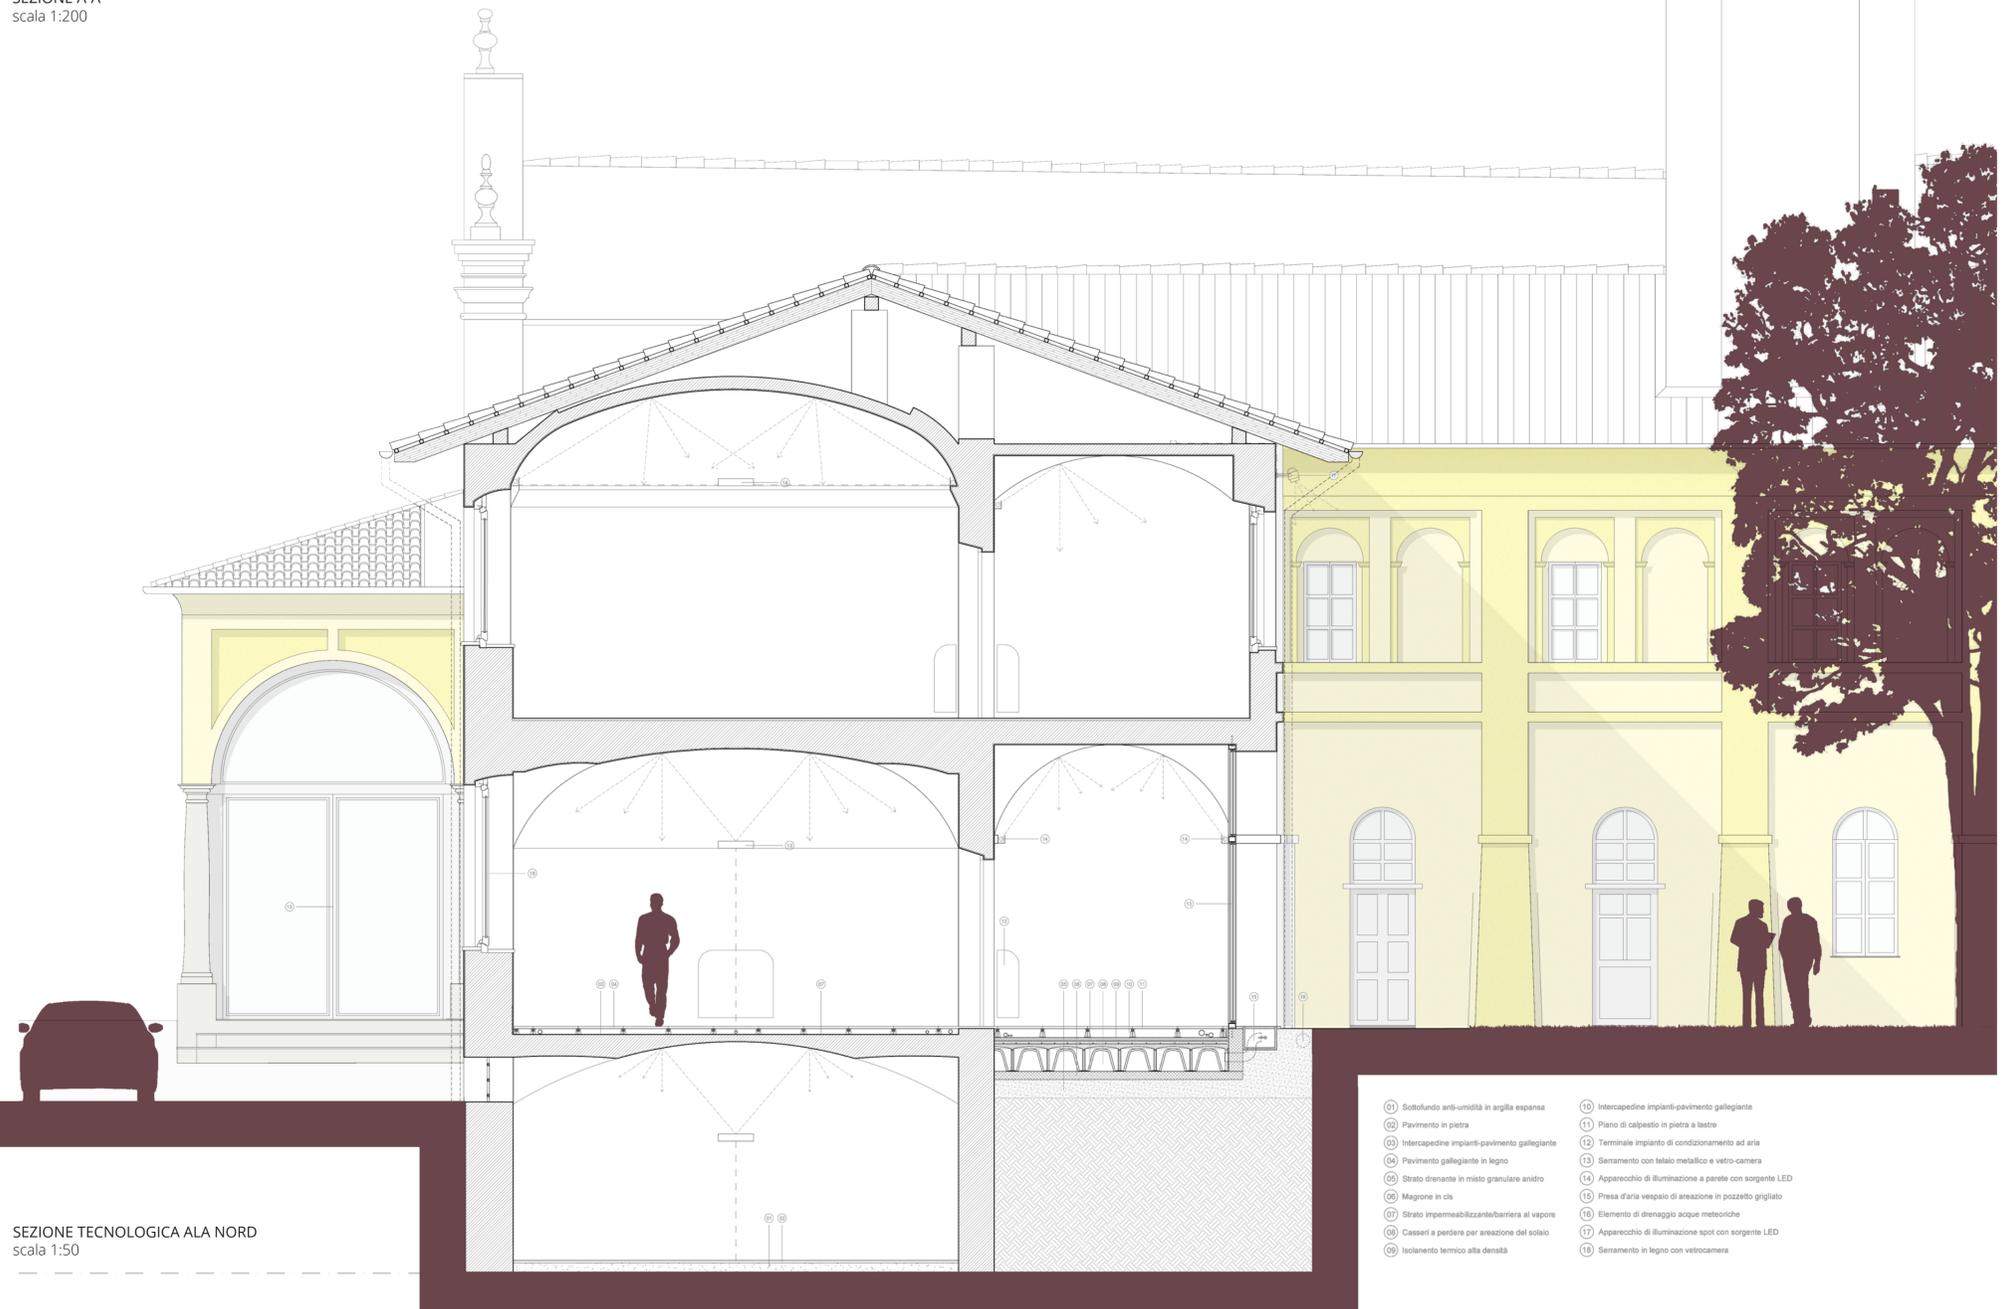

SEZIONE TECNOLOGICA ALA NORD
scala 1:50

- 01 Sottofondo anti-umidità in argilla espansa
- 02 Pavimento in pietra
- 03 Intercapedine impianti-pavimento galleggiante
- 04 Pavimento galleggiante in legno
- 05 Strato drenante in misto granulare anidro
- 06 Magrone in cls
- 07 Strato impermeabilizzante/barriera al vapore
- 08 Casseri a perdere per areazione del solaio
- 09 Isolamento termico alta densità
- 10 Intercapedine impianti-pavimento galleggiante
- 11 Piano di calpestio in pietra a listre
- 12 Terminale impianto di condizionamento ad aria
- 13 Serramento con telaio metallico e vetro-camera
- 14 Apparecchio di illuminazione a parete con sorgente LED
- 15 Presa d'aria vespaio di areazione in pozzetto grigliato
- 16 Elemento di drenaggio acque meteoriche
- 17 Apparecchio di illuminazione spot con sorgente LED
- 18 Serramento in legno con vetrocamera