



PROSPETTO SUD ESTERNO

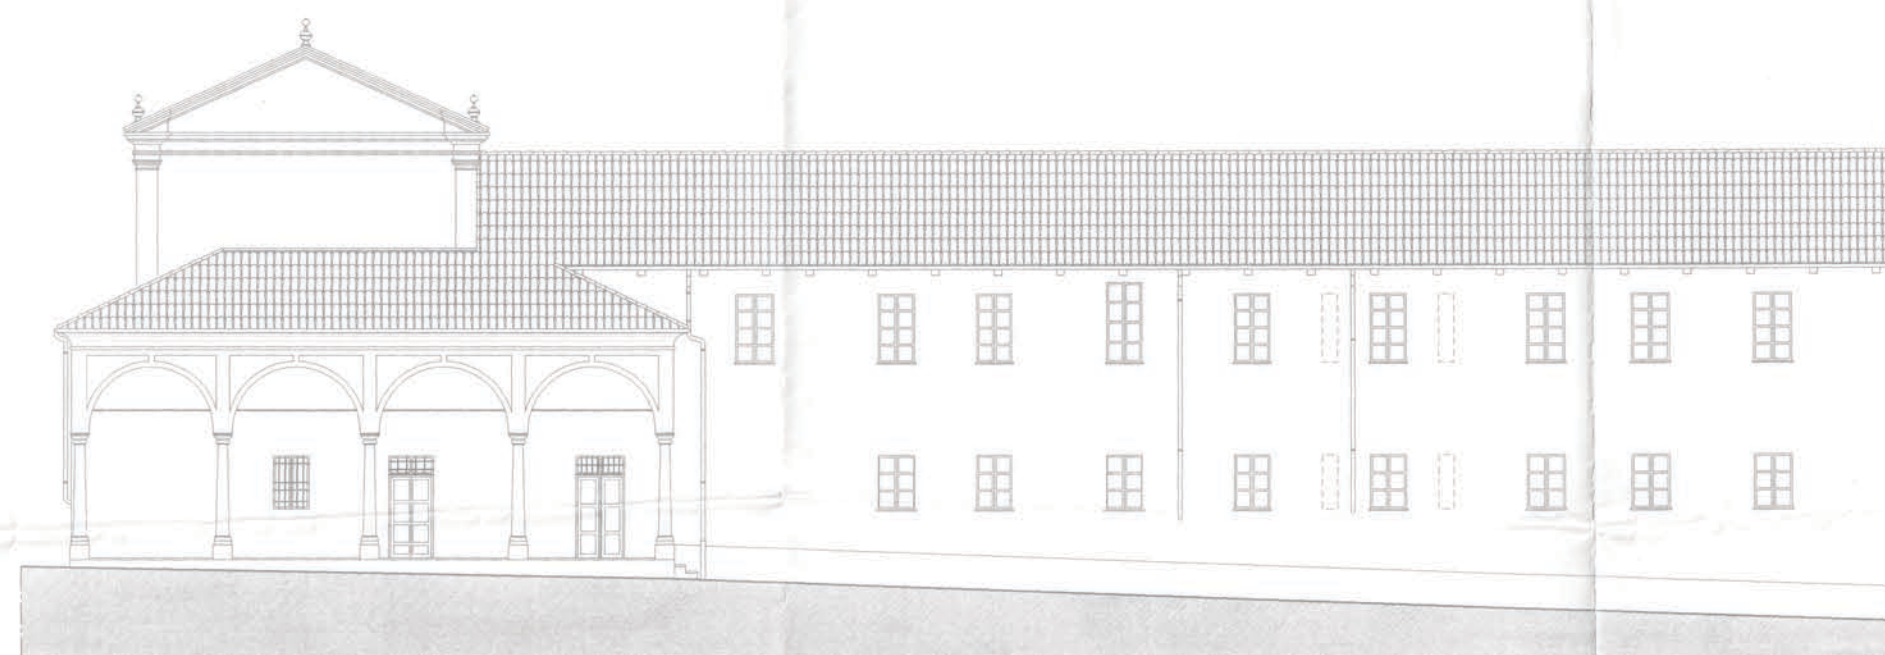

PROSPETTO NORD ESTERNO



PROSPETTO NORD INTERNO - SEZIONE A-A

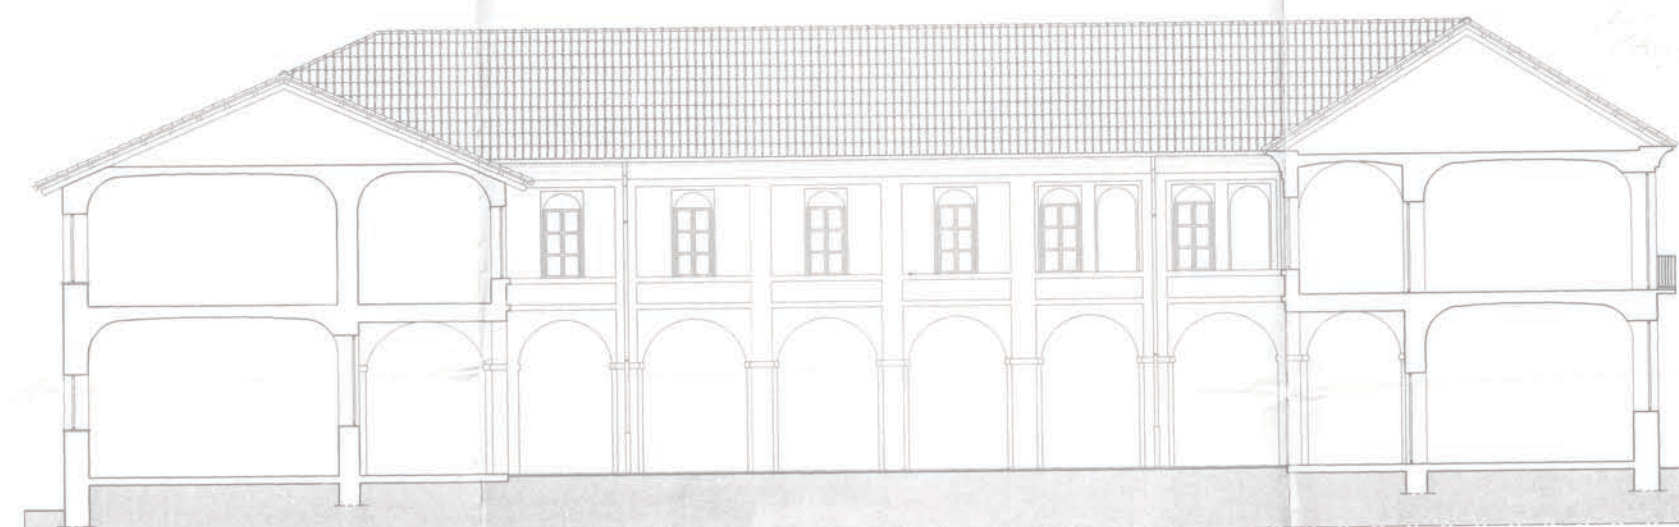

PROSPETTO OVEST INTERNO - SEZIONE B-B