



# PIANTA

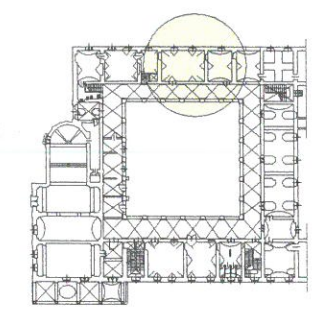

(CORTILE CONVITTO AGRARIO)

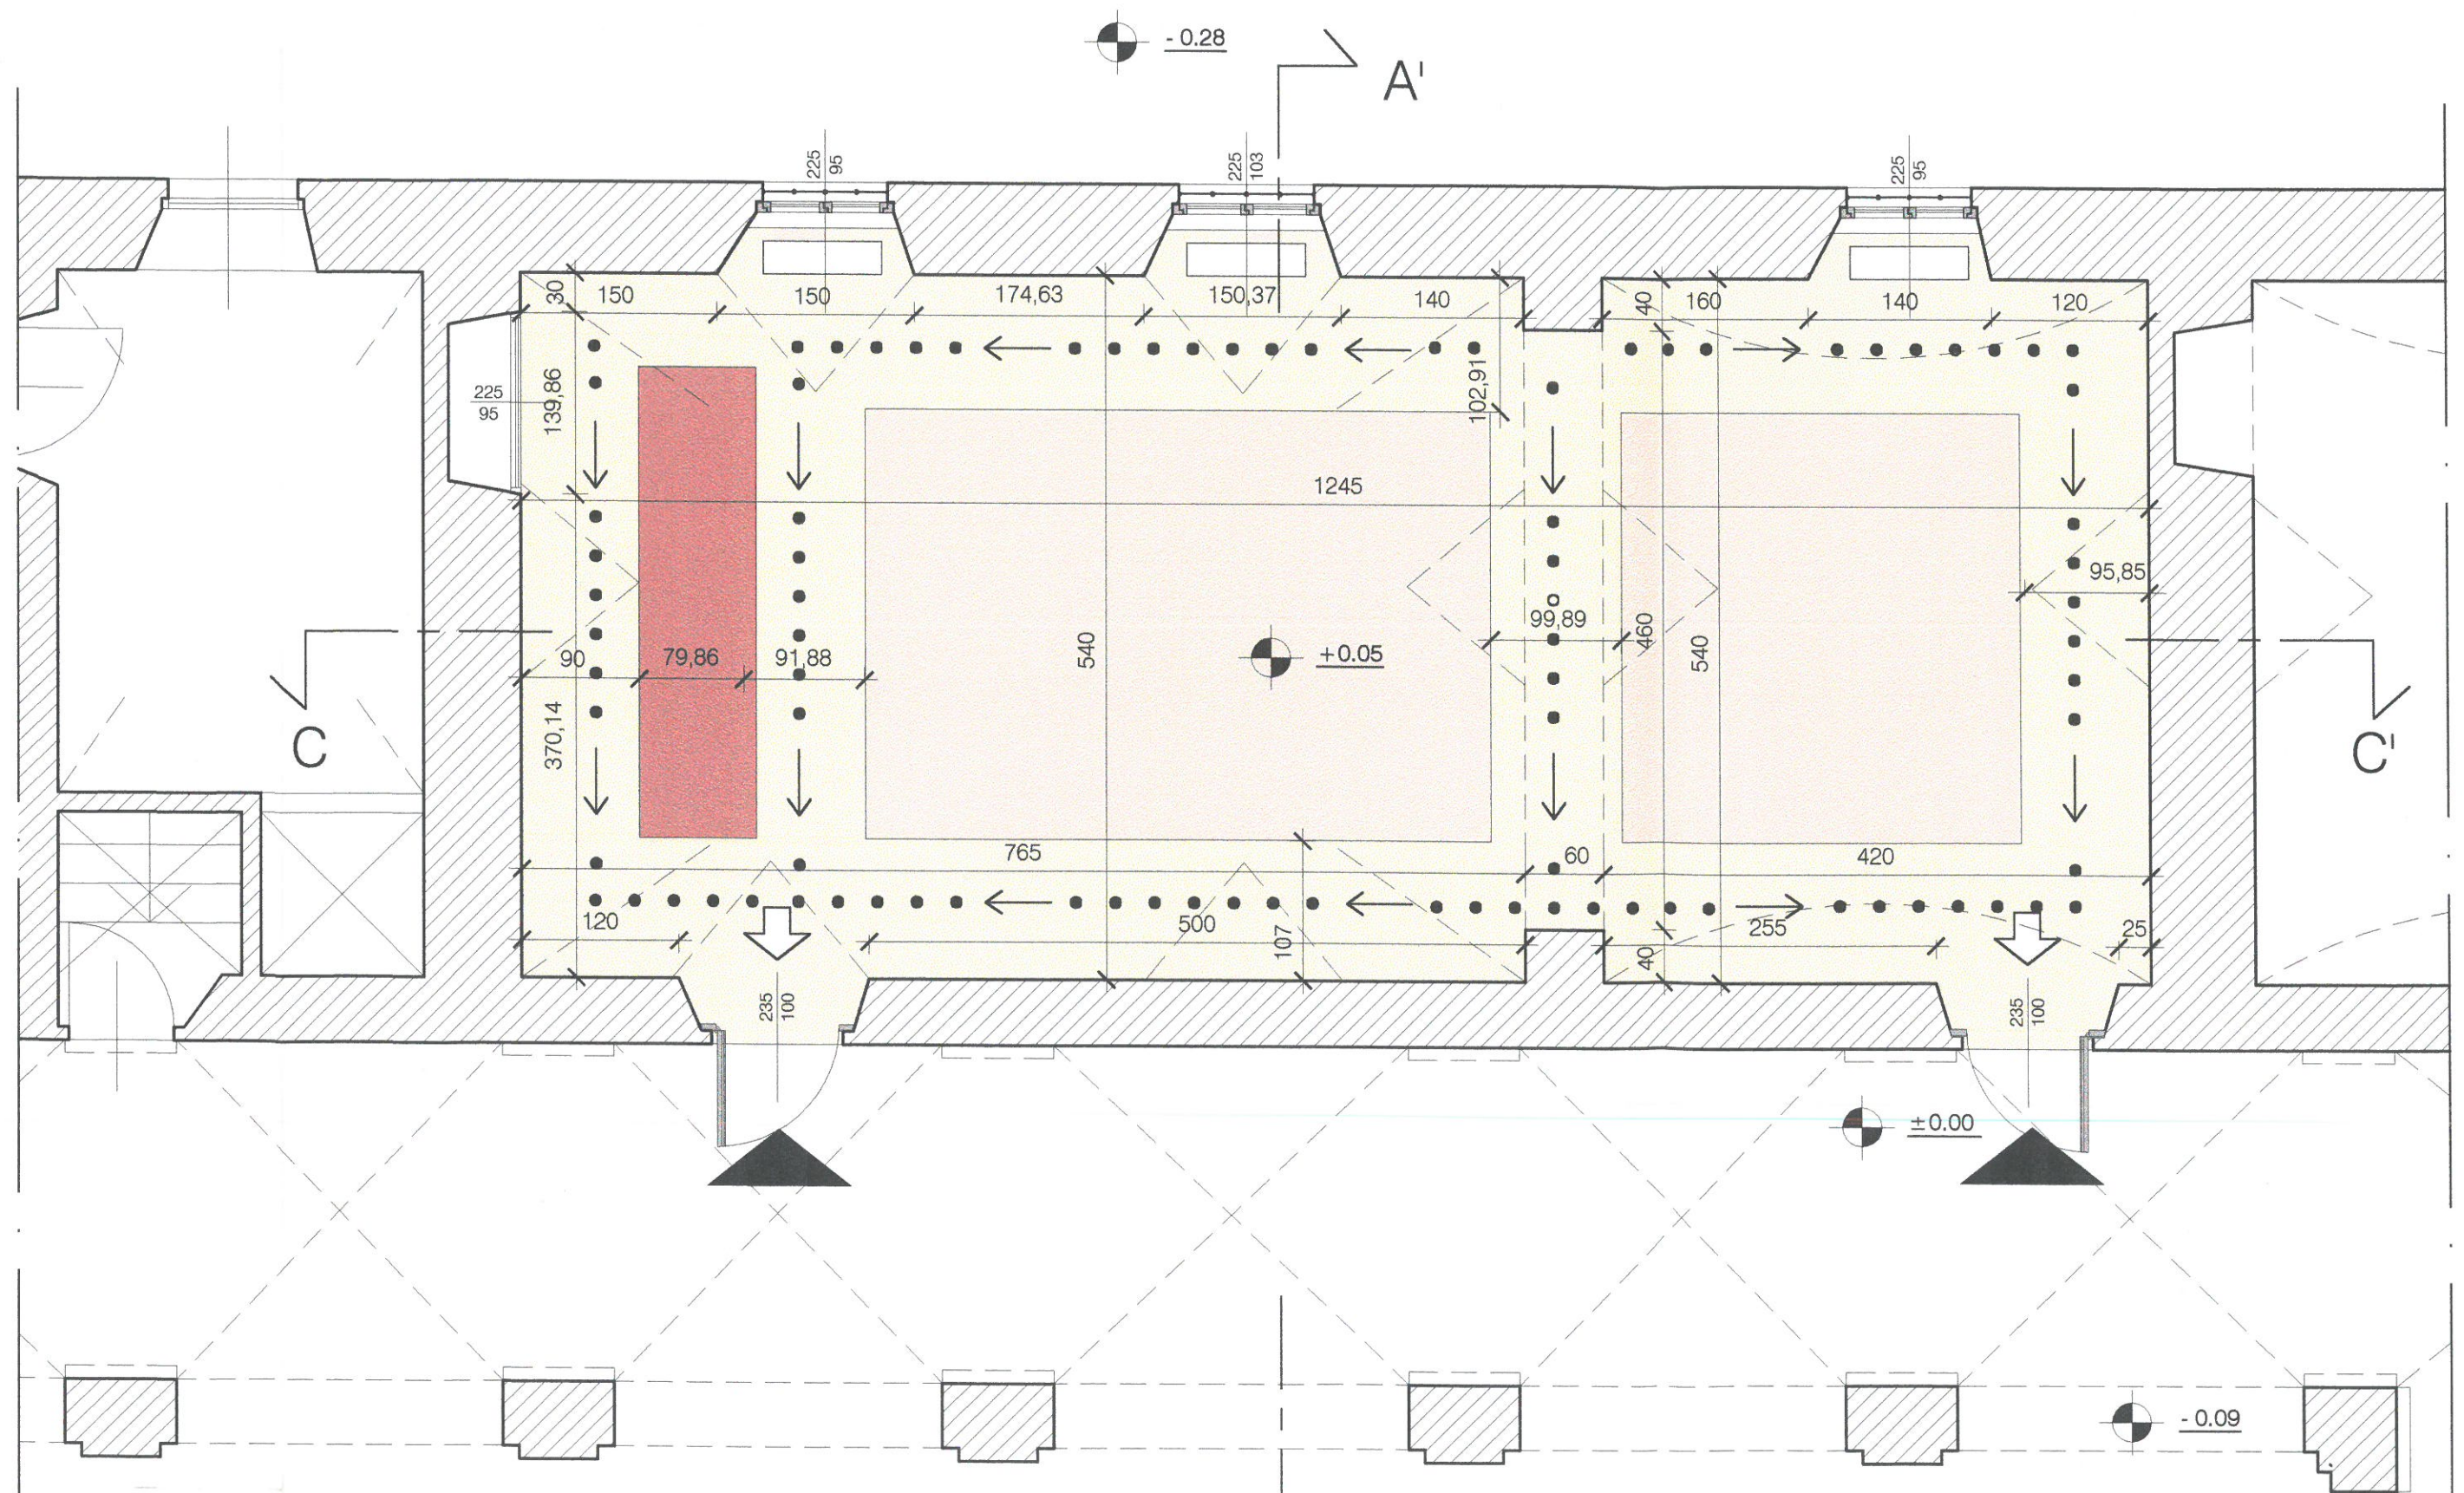

ORI

al D. Lgs  
lettera  
G. 2002  
ENDENTE

ESODO